



C. ZASTAVANÉ ÚZEMIE KOPA

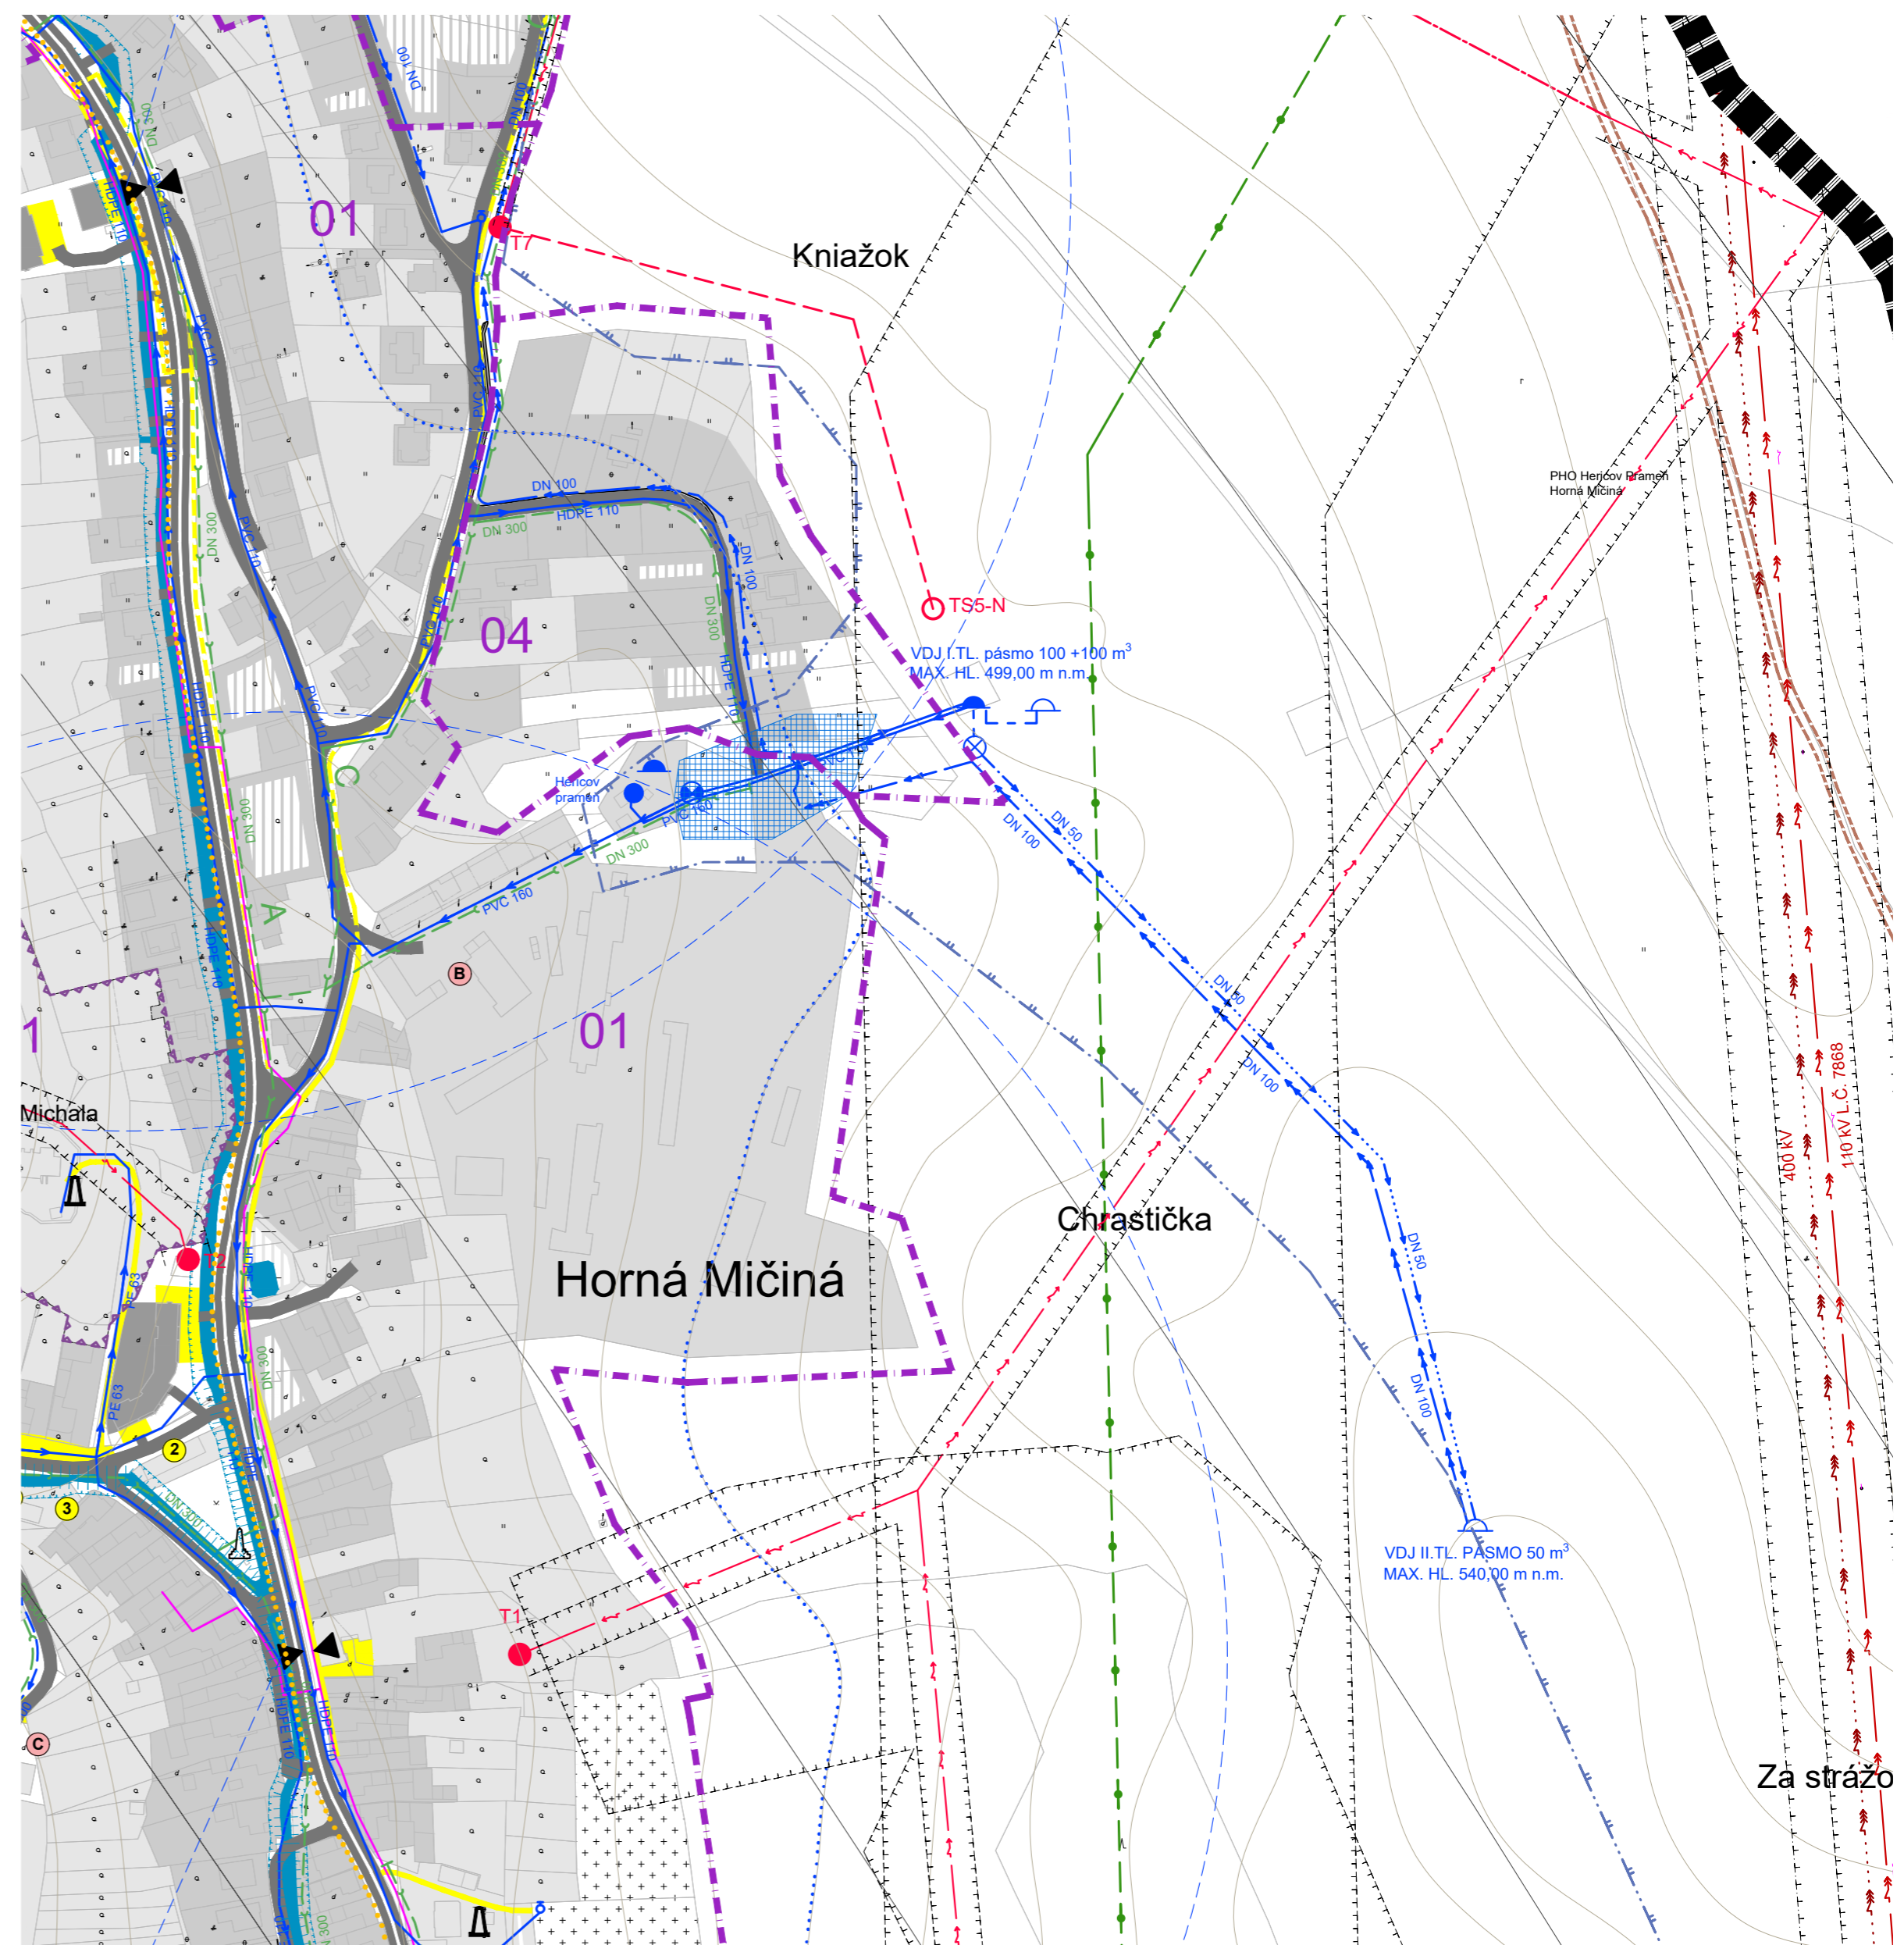

D. ROZŠÍRENIE OBCENÉHO VODOVODU

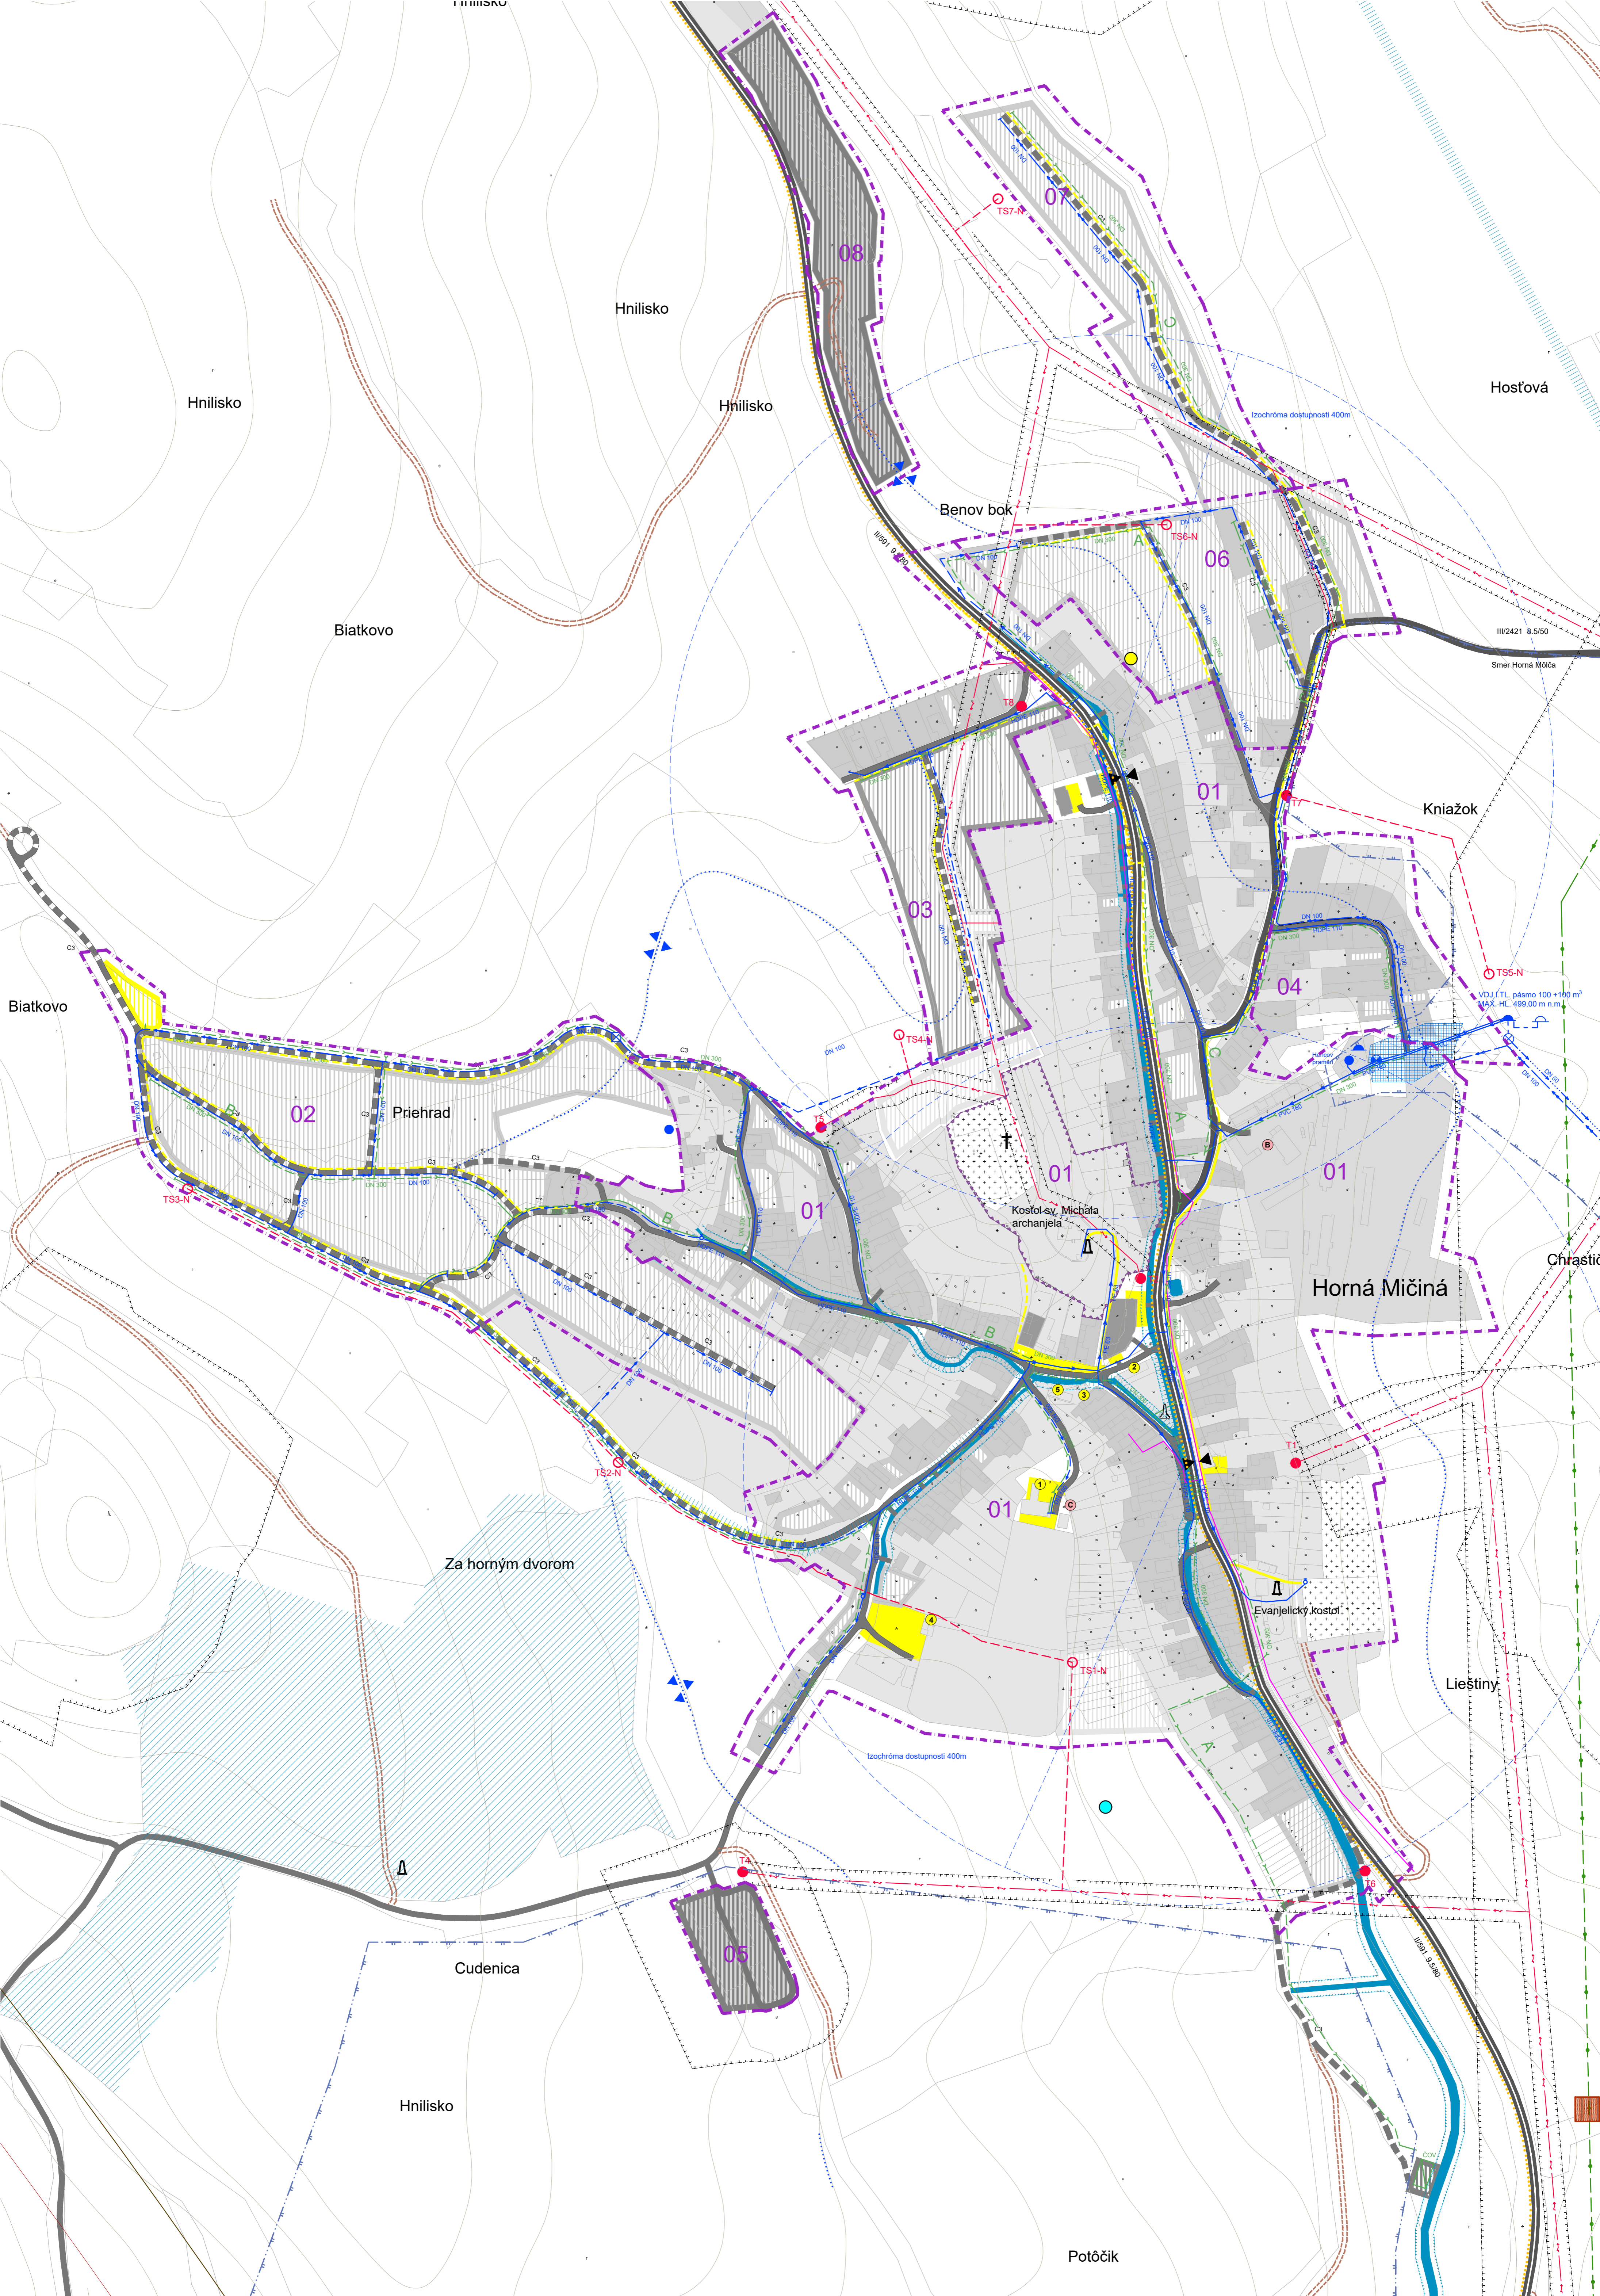

LEGENDA

<p>HRANICE</p> <table border="0"> <tr><td></td><td>NÁVRH</td><td>Hranica katastrálneho územia</td></tr> <tr><td></td><td>STAV</td><td>Hranica katastrálneho územia</td></tr> <tr><td></td><td></td><td>Hranice parcel registra C</td></tr> <tr><td></td><td></td><td>Ochranné pásmo všetkých druhov</td></tr> <tr><td></td><td></td><td>Hranica navrhovaného regulačného celku</td></tr> </table> <p>FUNKČNÉ PLOCHY</p> <table border="0"> <tr><td></td><td>Plochy bytových domov (BH)</td></tr> <tr><td></td><td>Plochy rodinných domov (BI)</td></tr> <tr><td></td><td>Zmiešané územie BH a BI</td></tr> <tr><td></td><td>Plochy občianskej vybavenosti</td></tr> <tr><td></td><td>Zmiešané územie bývania a vybavenosti</td></tr> <tr><td></td><td>Zmena funkcie z rekreačnej na plochy BI</td></tr> <tr><td></td><td>Technická vybavenosť, sklady, výroba</td></tr> <tr><td></td><td>Plochy poľnohospodárskej výroby</td></tr> <tr><td></td><td>Plochy športu a Požadovaná strelnica MOSR</td></tr> <tr><td></td><td>Zmiešané územie bývania a individuálnej chatovej rekreácie</td></tr> <tr><td></td><td>Zmena funkcie z poľnohospodárskej výroby na technickú vybavenosť, sklady, výroba</td></tr> </table> <p>KRAJINNÁ ŠTRUKTÚRA</p> <table border="0"> <tr><td></td><td>Cintoriny</td></tr> <tr><td></td><td>Verejná, sídelná a izolačná zeleň</td></tr> <tr><td></td><td>Záhady</td></tr> <tr><td></td><td>Vodný tok</td></tr> </table> <p>ENERGETIKA</p> <table border="0"> <tr><td></td><td>ZVN vzdušné vedenie 400 kV - výhrad postia ÚP-N BBSK</td></tr> <tr><td></td><td>VN vzdušné vedenie 110 kV</td></tr> <tr><td></td><td>VN vzdušné vedenie 22 kV</td></tr> <tr><td></td><td>VN pozemné vedenie 22 kV</td></tr> <tr><td></td><td>Trafostanica</td></tr> <tr><td></td><td>VTL Plynovod</td></tr> <tr><td></td><td>Vedenie telekomunikácií</td></tr> </table>		NÁVRH	Hranica katastrálneho územia		STAV	Hranica katastrálneho územia			Hranice parcel registra C			Ochranné pásmo všetkých druhov			Hranica navrhovaného regulačného celku		Plochy bytových domov (BH)		Plochy rodinných domov (BI)		Zmiešané územie BH a BI		Plochy občianskej vybavenosti		Zmiešané územie bývania a vybavenosti		Zmena funkcie z rekreačnej na plochy BI		Technická vybavenosť, sklady, výroba		Plochy poľnohospodárskej výroby		Plochy športu a Požadovaná strelnica MOSR		Zmiešané územie bývania a individuálnej chatovej rekreácie		Zmena funkcie z poľnohospodárskej výroby na technickú vybavenosť, sklady, výroba		Cintoriny		Verejná, sídelná a izolačná zeleň		Záhady		Vodný tok		ZVN vzdušné vedenie 400 kV - výhrad postia ÚP-N BBSK		VN vzdušné vedenie 110 kV		VN vzdušné vedenie 22 kV		VN pozemné vedenie 22 kV		Trafostanica		VTL Plynovod		Vedenie telekomunikácií	<p>VODNÉ HOSPODÁRSTVO</p> <table border="0"> <tr><td></td><td>Vodovod I tlakového pásma</td></tr> <tr><td></td><td>Vodovod II tlakového pásma</td></tr> <tr><td></td><td>Výtlčné potrubie</td></tr> <tr><td></td><td>Hranica I. a II. tlakového pásma</td></tr> <tr><td></td><td>Vododaj</td></tr> <tr><td></td><td>Vodný zdroj / prameň</td></tr> <tr><td></td><td>Čerpacia stanica</td></tr> <tr><td></td><td>Automatická tlaková stanica</td></tr> <tr><td></td><td>Územie vodného zdroja</td></tr> <tr><td></td><td>Vodohosp. ochr. pásmo II. stupeň</td></tr> <tr><td></td><td>Vodohosp. ochr. pásmo I. stupeň</td></tr> <tr><td></td><td>Splásková kanalizácia</td></tr> <tr><td></td><td>Čistenie odpadových vôd</td></tr> <tr><td></td><td>Hydrometeorologické zariadenie - kanál</td></tr> <tr><td></td><td>Meliorované územie</td></tr> </table> <p>DOPRAVA</p> <table border="0"> <tr><td></td><td>Cesta II/591 Banská Bystrica - Čerín</td></tr> <tr><td></td><td>Cesta III/2421 Mólča - Horná Mičiná</td></tr> <tr><td></td><td>Obslužné komunikácie B1, C1, C2, C3</td></tr> <tr><td></td><td>Nespevnené komunikácie</td></tr> <tr><td></td><td>Chodníky</td></tr> <tr><td></td><td>Parkoviská</td></tr> <tr><td></td><td>Zastávka autobusu</td></tr> <tr><td></td><td>Izochrónna dostupnosť 400 m</td></tr> </table> <p>KULTÚRNE DEDIČSTVO</p> <table border="0"> <tr><td></td><td>Ochranné pásmo NKP</td></tr> <tr><td></td><td>Kostolná veža / Rozľadňa / Vysielac</td></tr> <tr><td></td><td>Križ, kaplnka, Božie muky</td></tr> <tr><td></td><td>Pomník</td></tr> <tr><td></td><td>Archeologické nálezy a náleziská</td></tr> </table>		Vodovod I tlakového pásma		Vodovod II tlakového pásma		Výtlčné potrubie		Hranica I. a II. tlakového pásma		Vododaj		Vodný zdroj / prameň		Čerpacia stanica		Automatická tlaková stanica		Územie vodného zdroja		Vodohosp. ochr. pásmo II. stupeň		Vodohosp. ochr. pásmo I. stupeň		Splásková kanalizácia		Čistenie odpadových vôd		Hydrometeorologické zariadenie - kanál		Meliorované územie		Cesta II/591 Banská Bystrica - Čerín		Cesta III/2421 Mólča - Horná Mičiná		Obslužné komunikácie B1, C1, C2, C3		Nespevnené komunikácie		Chodníky		Parkoviská		Zastávka autobusu		Izochrónna dostupnosť 400 m		Ochranné pásmo NKP		Kostolná veža / Rozľadňa / Vysielac		Križ, kaplnka, Božie muky		Pomník		Archeologické nálezy a náleziská	<p>OSTATNÉ PLOCHY</p> <table border="0"> <tr><td></td><td>Oblasť s radónovým rizikom - nízkym</td></tr> <tr><td></td><td>Oblasť s radónovým rizikom - stredným</td></tr> <tr><td></td><td>Skládka</td></tr> <tr><td></td><td>Pravdepodobná environmentálna záťaž</td></tr> </table> <p>ZOZNAM HLAVNÝCH FUNKCIÍ</p> <table border="0"> <tr><td>BI</td><td>Bývanie individuálne, plochy bývania v rodinných domoch</td></tr> <tr><td>BH</td><td>Bývanie hromadné, plochy bývania v bytových domoch</td></tr> <tr><td>OV</td><td>Plochy občianskej vybavenosti</td></tr> <tr><td>VS</td><td>Plochy výrobných a dopravných služieb, zariadení, skladov</td></tr> <tr><td>P</td><td>Dopravné plochy, parkoviská</td></tr> <tr><td>R</td><td>Plochy rekreácie</td></tr> <tr><td>ŠaR</td><td>Plochy športu a rekreácie</td></tr> <tr><td>ICR</td><td>Plochy individuálnej chatovej rekreácie</td></tr> <tr><td>PV</td><td>Poľnohospodárska výroba</td></tr> <tr><td>Z</td><td>Plochy verejnej, izolovanej a líniovj zelene</td></tr> </table> <p>INŠTITÚCIE A PREVÁDZKY</p> <table border="0"> <tr><td>1</td><td>Obecný úrad Horná Mičiná</td></tr> <tr><td>2</td><td>Potravný</td></tr> <tr><td>3</td><td>Hasičská zbrojnica</td></tr> <tr><td>4</td><td>Stúdió a prezieraňa na futbalovom ihrisku</td></tr> <tr><td>5</td><td>Pozemkové spoločenstvo</td></tr> <tr><td>6</td><td>Požadovaná strelnica Ministerstva Obrany SR</td></tr> </table> <p>EVIDOVANÉ ARCHEOLOGICKÉ NÁLEZY A NÁLEZISKÁ</p> <table border="0"> <tr><td>1</td><td>Hájny diel (Pravek)</td></tr> <tr><td>2</td><td>Priestor zaniknutého kaštieľa</td></tr> <tr><td>3</td><td>Priestor zaniknutej kúrie</td></tr> </table>		Oblasť s radónovým rizikom - nízkym		Oblasť s radónovým rizikom - stredným		Skládka		Pravdepodobná environmentálna záťaž	BI	Bývanie individuálne, plochy bývania v rodinných domoch	BH	Bývanie hromadné, plochy bývania v bytových domoch	OV	Plochy občianskej vybavenosti	VS	Plochy výrobných a dopravných služieb, zariadení, skladov	P	Dopravné plochy, parkoviská	R	Plochy rekreácie	ŠaR	Plochy športu a rekreácie	ICR	Plochy individuálnej chatovej rekreácie	PV	Poľnohospodárska výroba	Z	Plochy verejnej, izolovanej a líniovj zelene	1	Obecný úrad Horná Mičiná	2	Potravný	3	Hasičská zbrojnica	4	Stúdió a prezieraňa na futbalovom ihrisku	5	Pozemkové spoločenstvo	6	Požadovaná strelnica Ministerstva Obrany SR	1	Hájny diel (Pravek)	2	Priestor zaniknutého kaštieľa	3	Priestor zaniknutej kúrie
	NÁVRH	Hranica katastrálneho územia	
	STAV	Hranica katastrálneho územia	
		Hranice parcel registra C	
		Ochranné pásmo všetkých druhov	
		Hranica navrhovaného regulačného celku	
	Plochy bytových domov (BH)	
	Plochy rodinných domov (BI)	
	Zmiešané územie BH a BI	
	Plochy občianskej vybavenosti	
	Zmiešané územie bývania a vybavenosti	
	Zmena funkcie z rekreačnej na plochy BI	
	Technická vybavenosť, sklady, výroba	
	Plochy poľnohospodárskej výroby	
	Plochy športu a Požadovaná strelnica MOSR	
	Zmiešané územie bývania a individuálnej chatovej rekreácie	
	Zmena funkcie z poľnohospodárskej výroby na technickú vybavenosť, sklady, výroba	
	Cintoriny	
	Verejná, sídelná a izolačná zeleň	
	Záhady	
	Vodný tok	
	ZVN vzdušné vedenie 400 kV - výhrad postia ÚP-N BBSK	
	VN vzdušné vedenie 110 kV	
	VN vzdušné vedenie 22 kV	
	VN pozemné vedenie 22 kV	
	Trafostanica	
	VTL Plynovod	
	Vedenie telekomunikácií	
	Vodovod I tlakového pásma	
	Vodovod II tlakového pásma	
	Výtlčné potrubie	
	Hranica I. a II. tlakového pásma	
	Vododaj	
	Vodný zdroj / prameň	
	Čerpacia stanica	
	Automatická tlaková stanica	
	Územie vodného zdroja	
	Vodohosp. ochr. pásmo II. stupeň	
	Vodohosp. ochr. pásmo I. stupeň	
	Splásková kanalizácia	
	Čistenie odpadových vôd	
	Hydrometeorologické zariadenie - kanál	
	Meliorované územie	
	Cesta II/591 Banská Bystrica - Čerín	
	Cesta III/2421 Mólča - Horná Mičiná	
	Obslužné komunikácie B1, C1, C2, C3	
	Nespevnené komunikácie	
	Chodníky	
	Parkoviská	
	Zastávka autobusu	
	Izochrónna dostupnosť 400 m	
	Ochranné pásmo NKP	
	Kostolná veža / Rozľadňa / Vysielac	
	Križ, kaplnka, Božie muky	
	Pomník	
	Archeologické nálezy a náleziská	
	Oblasť s radónovým rizikom - nízkym	
	Oblasť s radónovým rizikom - stredným	
	Skládka	
	Pravdepodobná environmentálna záťaž	
BI	Bývanie individuálne, plochy bývania v rodinných domoch	
BH	Bývanie hromadné, plochy bývania v bytových domoch	
OV	Plochy občianskej vybavenosti	
VS	Plochy výrobných a dopravných služieb, zariadení, skladov	
P	Dopravné plochy, parkoviská	
R	Plochy rekreácie	
ŠaR	Plochy športu a rekreácie	
ICR	Plochy individuálnej chatovej rekreácie	
PV	Poľnohospodárska výroba	
Z	Plochy verejnej, izolovanej a líniovj zelene	
1	Obecný úrad Horná Mičiná	
2	Potravný	
3	Hasičská zbrojnica	
4	Stúdió a prezieraňa na futbalovom ihrisku	
5	Pozemkové spoločenstvo	
6	Požadovaná strelnica Ministerstva Obrany SR	
1	Hájny diel (Pravek)	
2	Priestor zaniknutého kaštieľa	
3	Priestor zaniknutej kúrie	

Názov dokumentácie: **ÚZEMNÝ PLÁN OBCE HORNÁ MIČINÁ**

Názov výkresu: **VÝKRES RIŠENIA VEREJNÉHO TECHNICKÉHO A DOPRAVNÉHO VYBAVENIA**

Obstarávateľ dokumentácie: **OBEC HORNÁ MIČINÁ**
 ARCH-AT s.r.o., Zvolen - Ing.arch. Beata Mikušová
 Odborná spolupráca: Ing. Katarína Kováčová, Ing. Vladimír Plintovčík
 Grafická práca: Ing. Róbert Roth
 Máj 2023
 594 x 1250 mm (15 x A4)
 1:2 000

Cieľový výkresu: **3B**